

Copie IMPRESA



COMUNE DI SANT'ELIA FIUMERAPIDO

PROVINCIA DI FROSINONE

**INTERVENTO PER LA REALIZZAZIONE DI NUOVI LOCULI A
FORNETTO NEL CIMITERO DI VALLELUCE**

PROGETTO ESECUTIVO


TAVOLA

INQUADRAMENTO TERRITORIALE

1


Dalla Residenza Comunale

COMUNE DI SANT'ELIA
PROTOCOLLO GENERALE
N.0010103 - 23.10.2014
CAT. CLASSE 0 ARRIVO

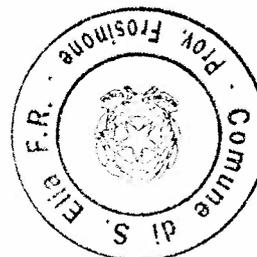


Il Tecnico Comunale
Geom. Angelo Di Cicco

COROGRAFIA RAPP. 1/10.000

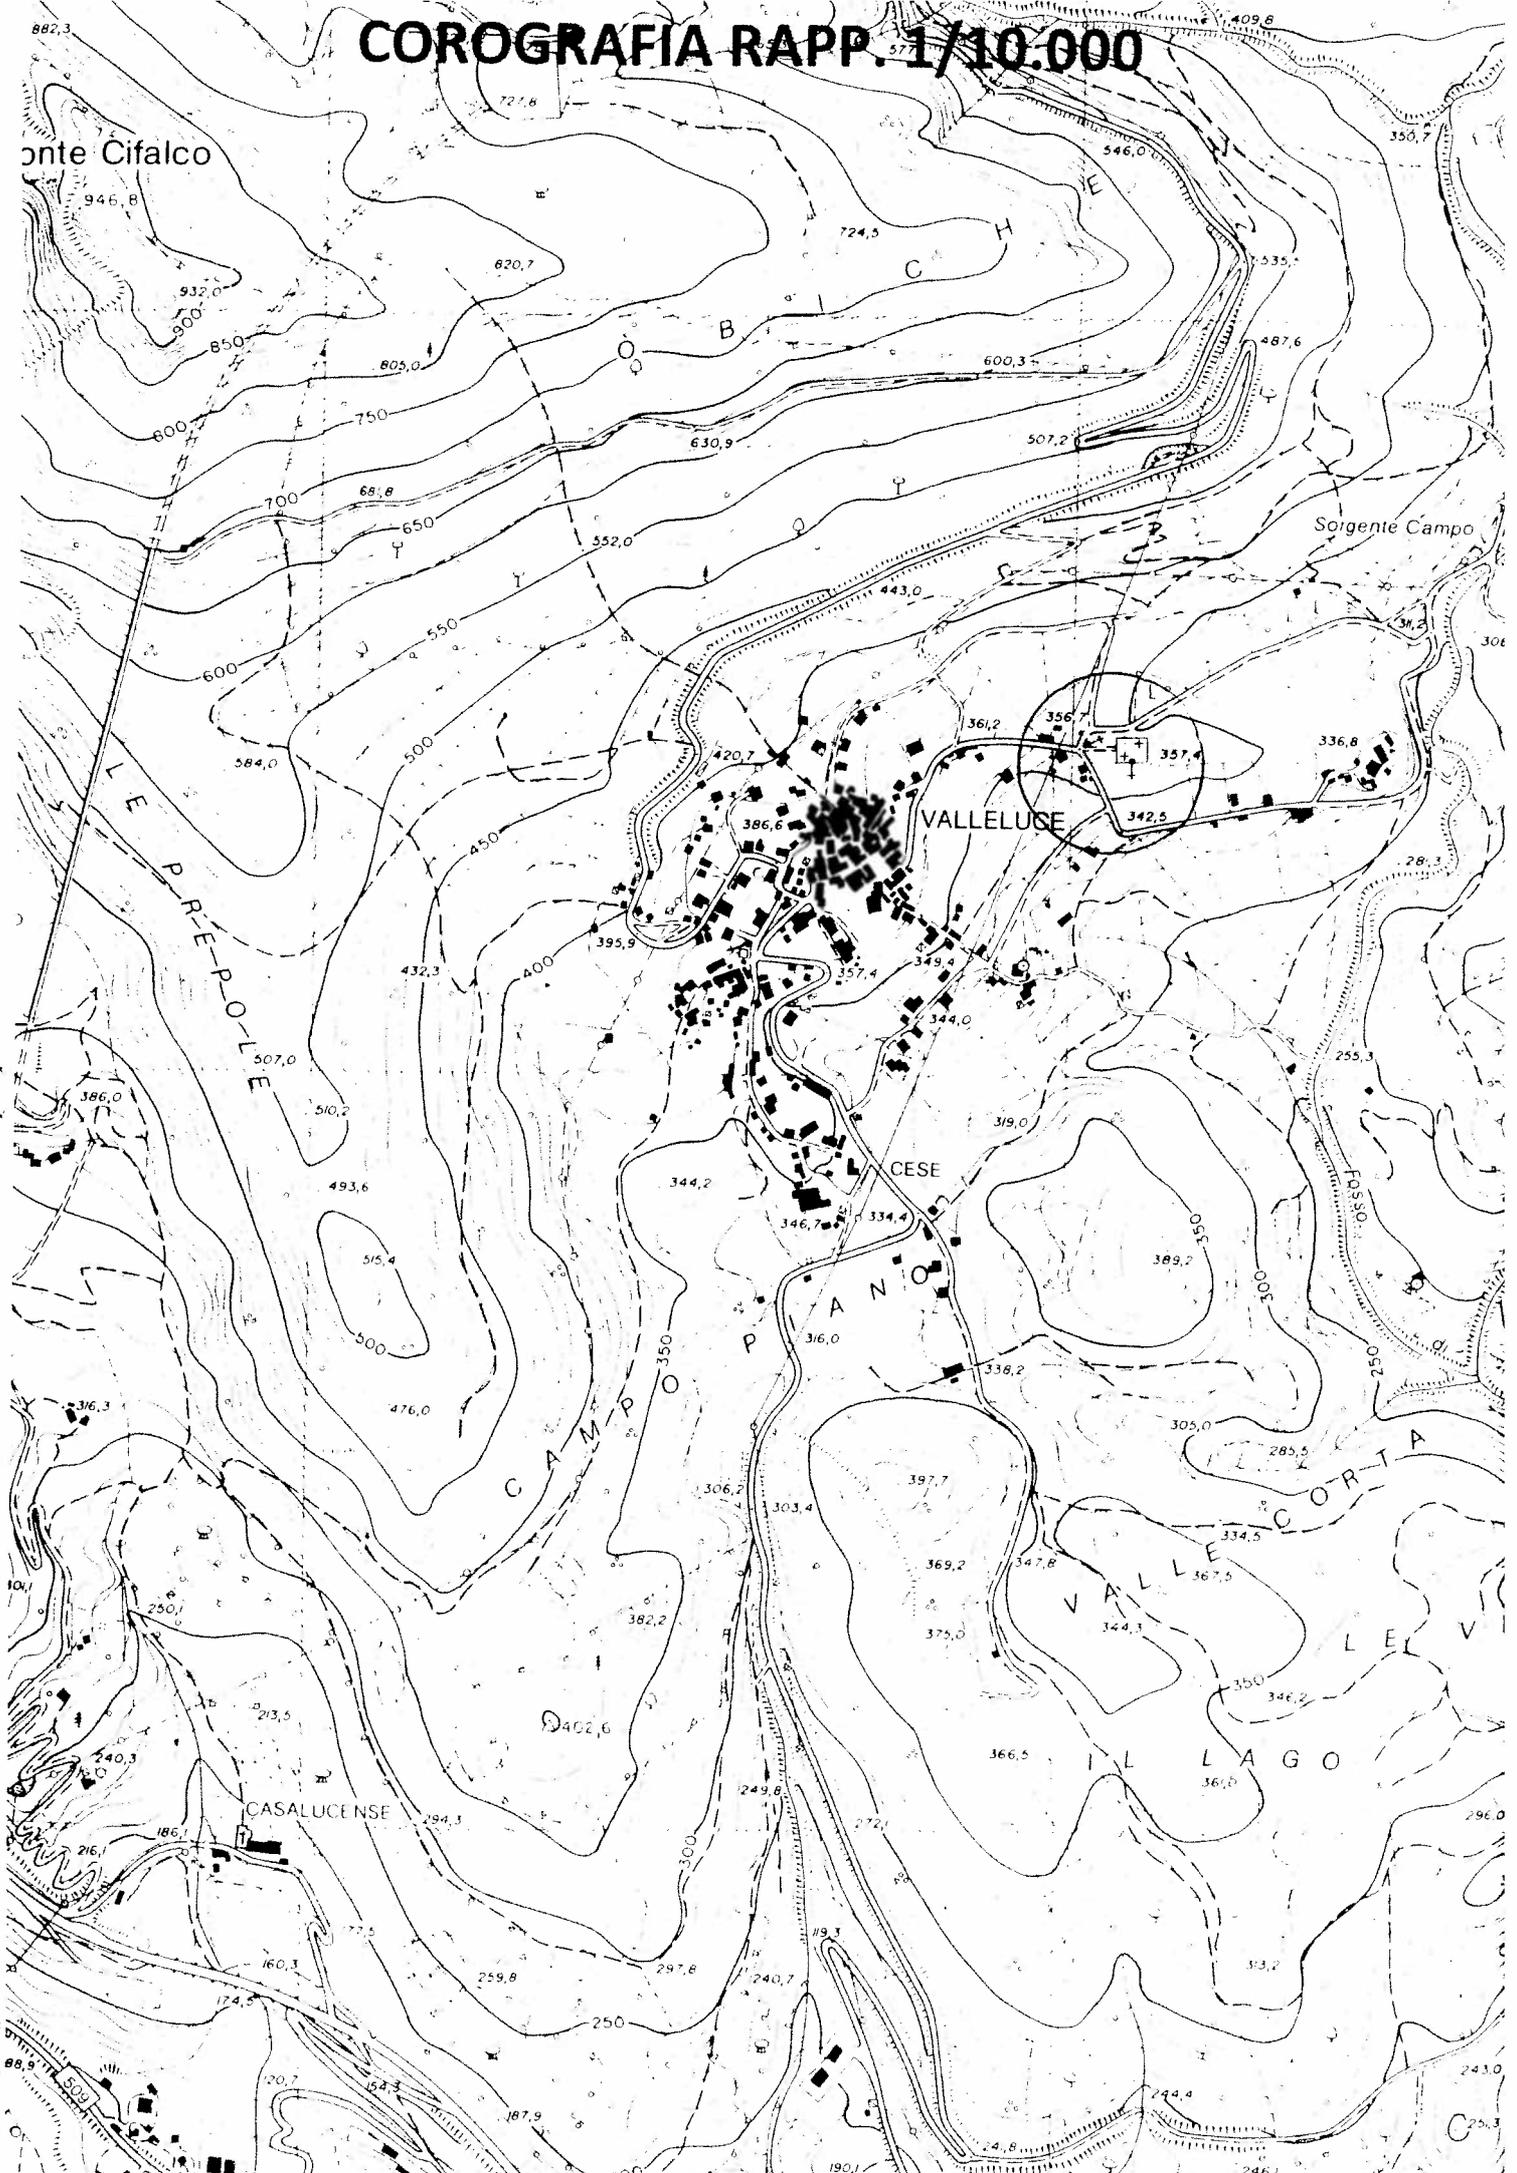

PLANIMETRIA CATASTALE

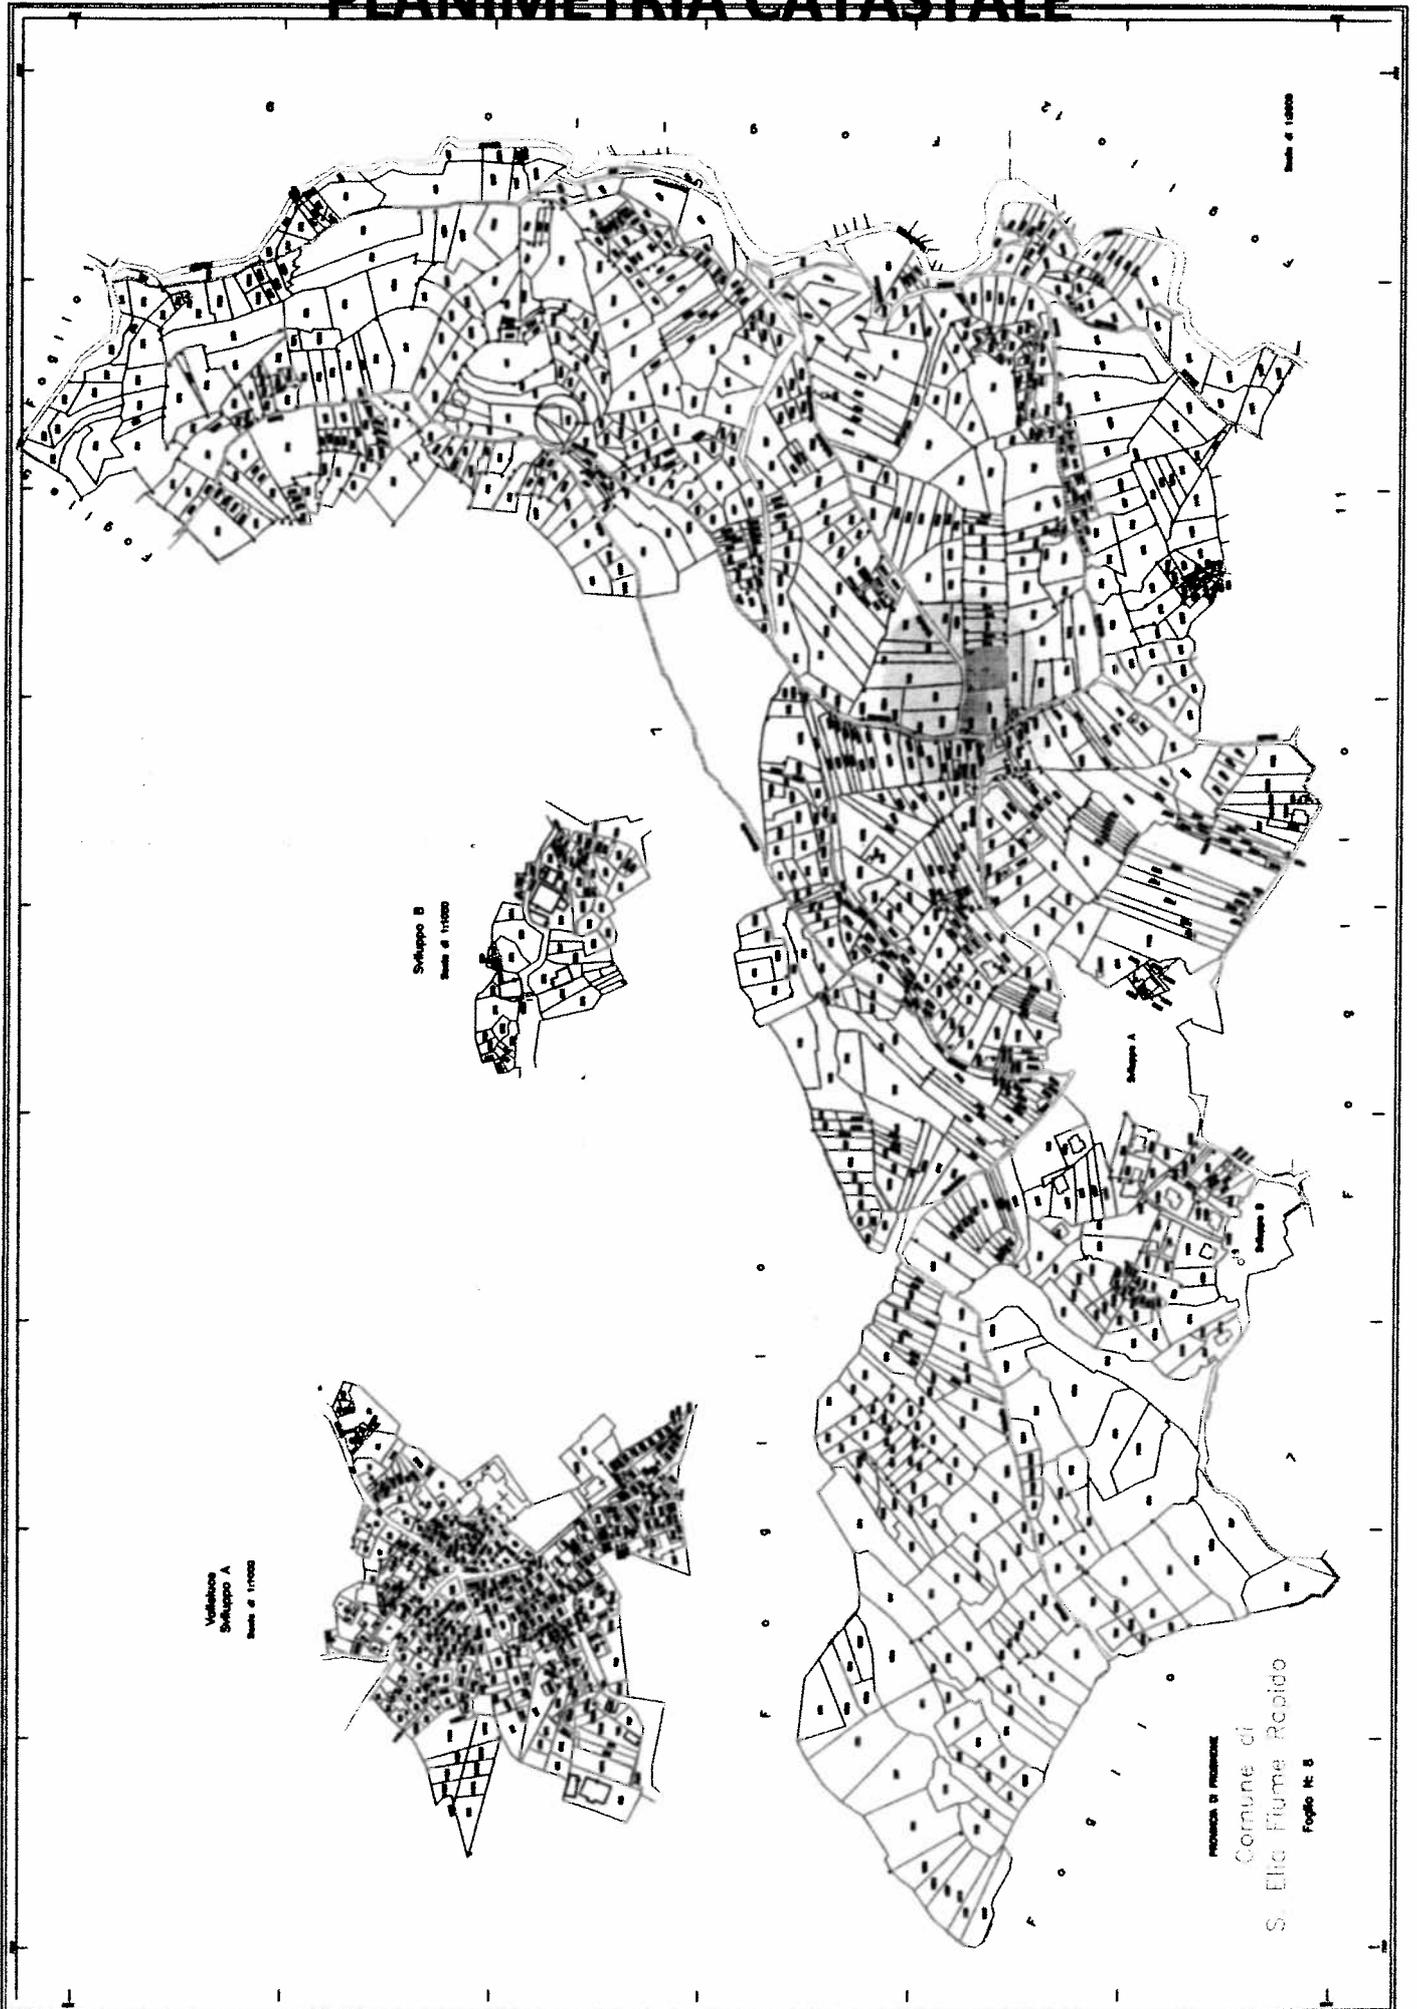

PLANIMETRIA GENERALE

Vicinale

CANTIERO

PARKING

